


# REZIDENCE BAVARIA


# BYT 3405

## 4 Kk


BUDOVA A3  
POHLED SEVEROZÁPADNÍ

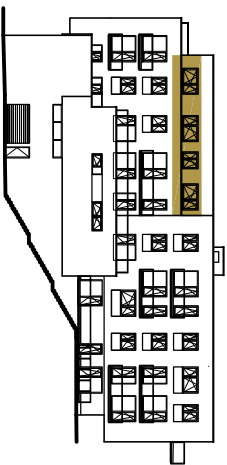

PŮDORYS PATRA  
4 NP

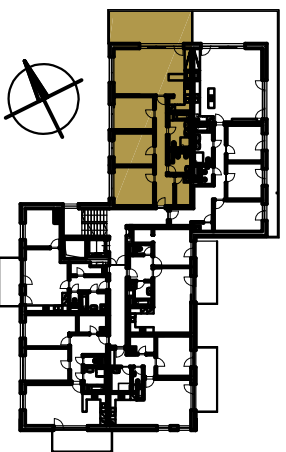

SCHEMA PROJEKTU


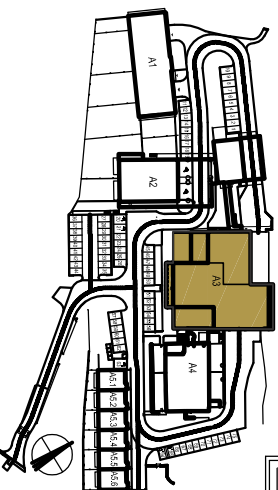


PLOCHA CELKEM:  
137,90 m<sup>2</sup>

PLOCHA BYTU:  
104,40 m<sup>2</sup>

PLOCHA SKLADU:  
8,80 m<sup>2</sup>

PLOCHA BALKONU:  
24,70 m<sup>2</sup>

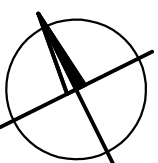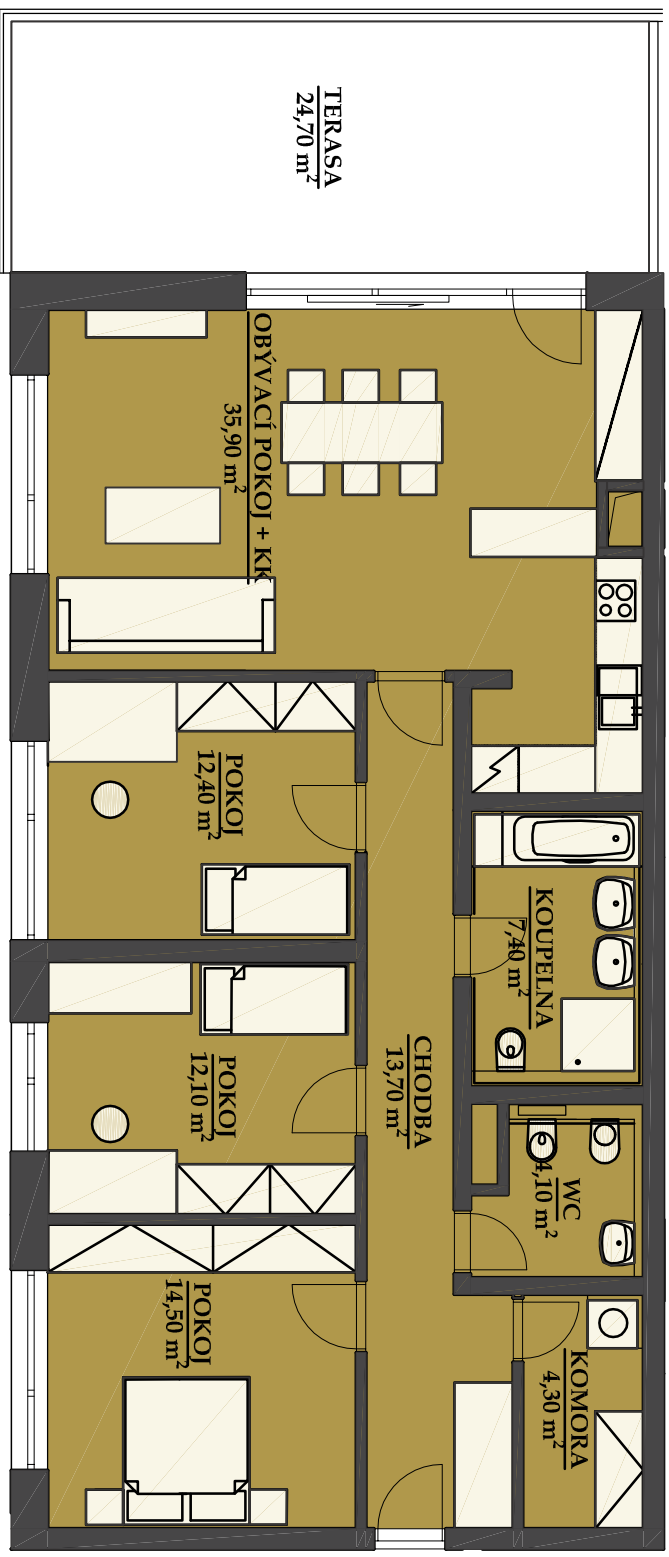

Zobrazený nábytek včetně kuchyně je ilustrační a není standardním vybavením bytu.  
Vyobrazení jednotky v půdorysném plánu je orientační.