

REZIDENCE BAVARIA

BYT 3406

4 kk


PLOCHA CELKEM:
163,20 m²

PLOCHA BYTU:
109,60 m²


PLOCHA SKLADU:
9,30 m²

PLOCHA BALKONU:
44,30 m²



BUDOVA A3
POHLED JIHOVÝCHODNÍ

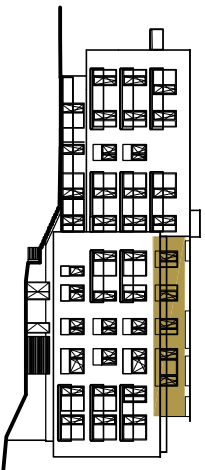

PŮDORYS PATRA
4 NP

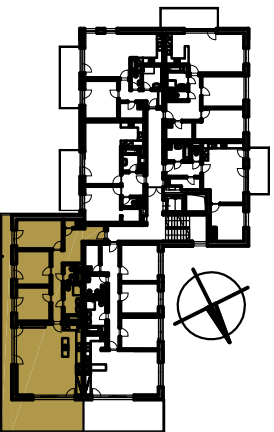

SCHEMA PROJEKTU

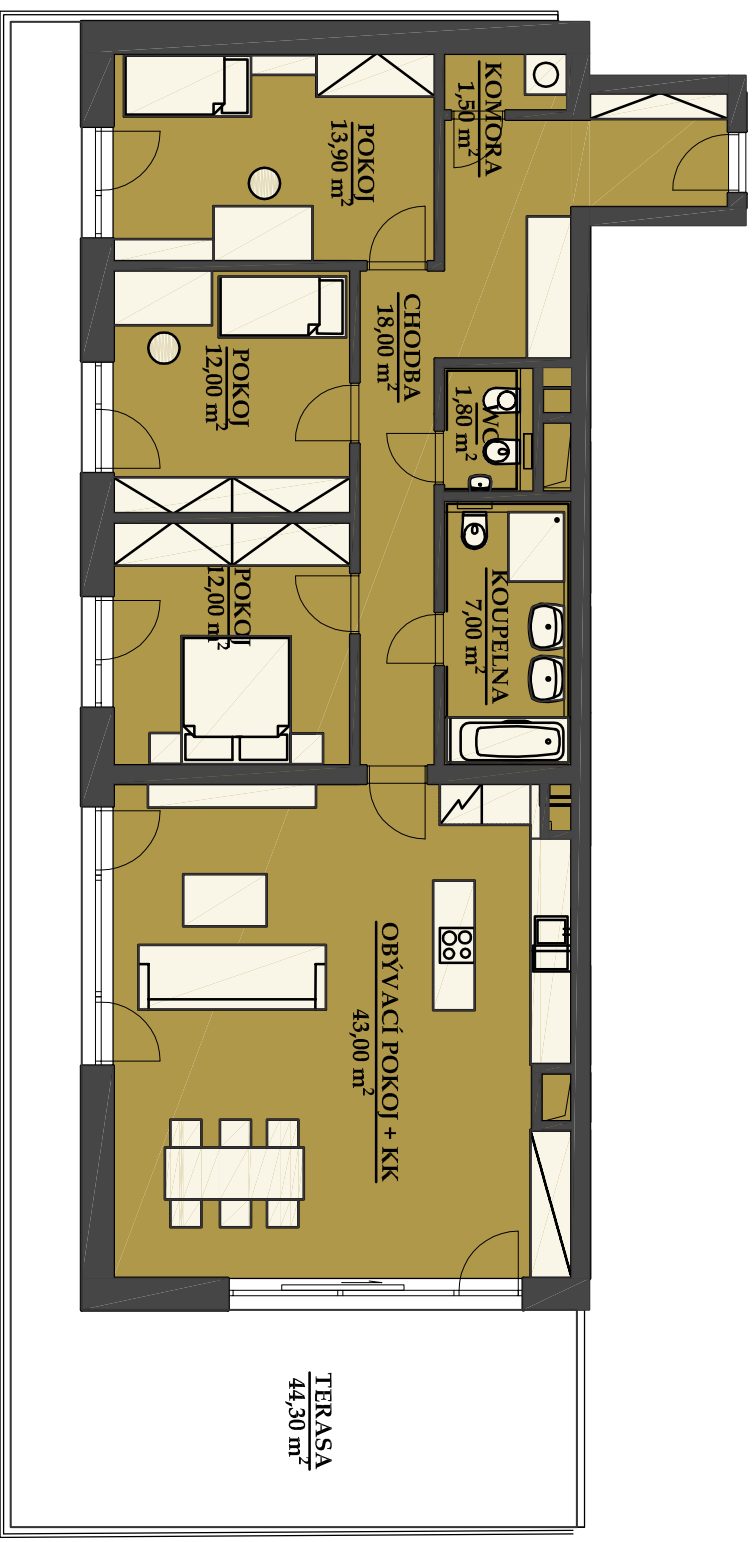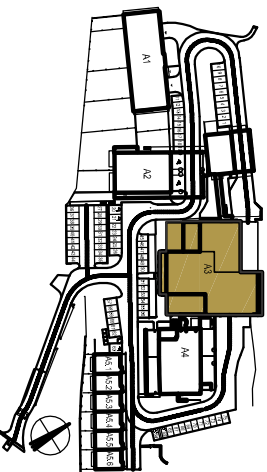

Zobrazený nábytek včetně kuchyně je ilustrační a není standardním vybavením bytu.
Vyobrazení jednotky v půdorysném plánu je orientační.